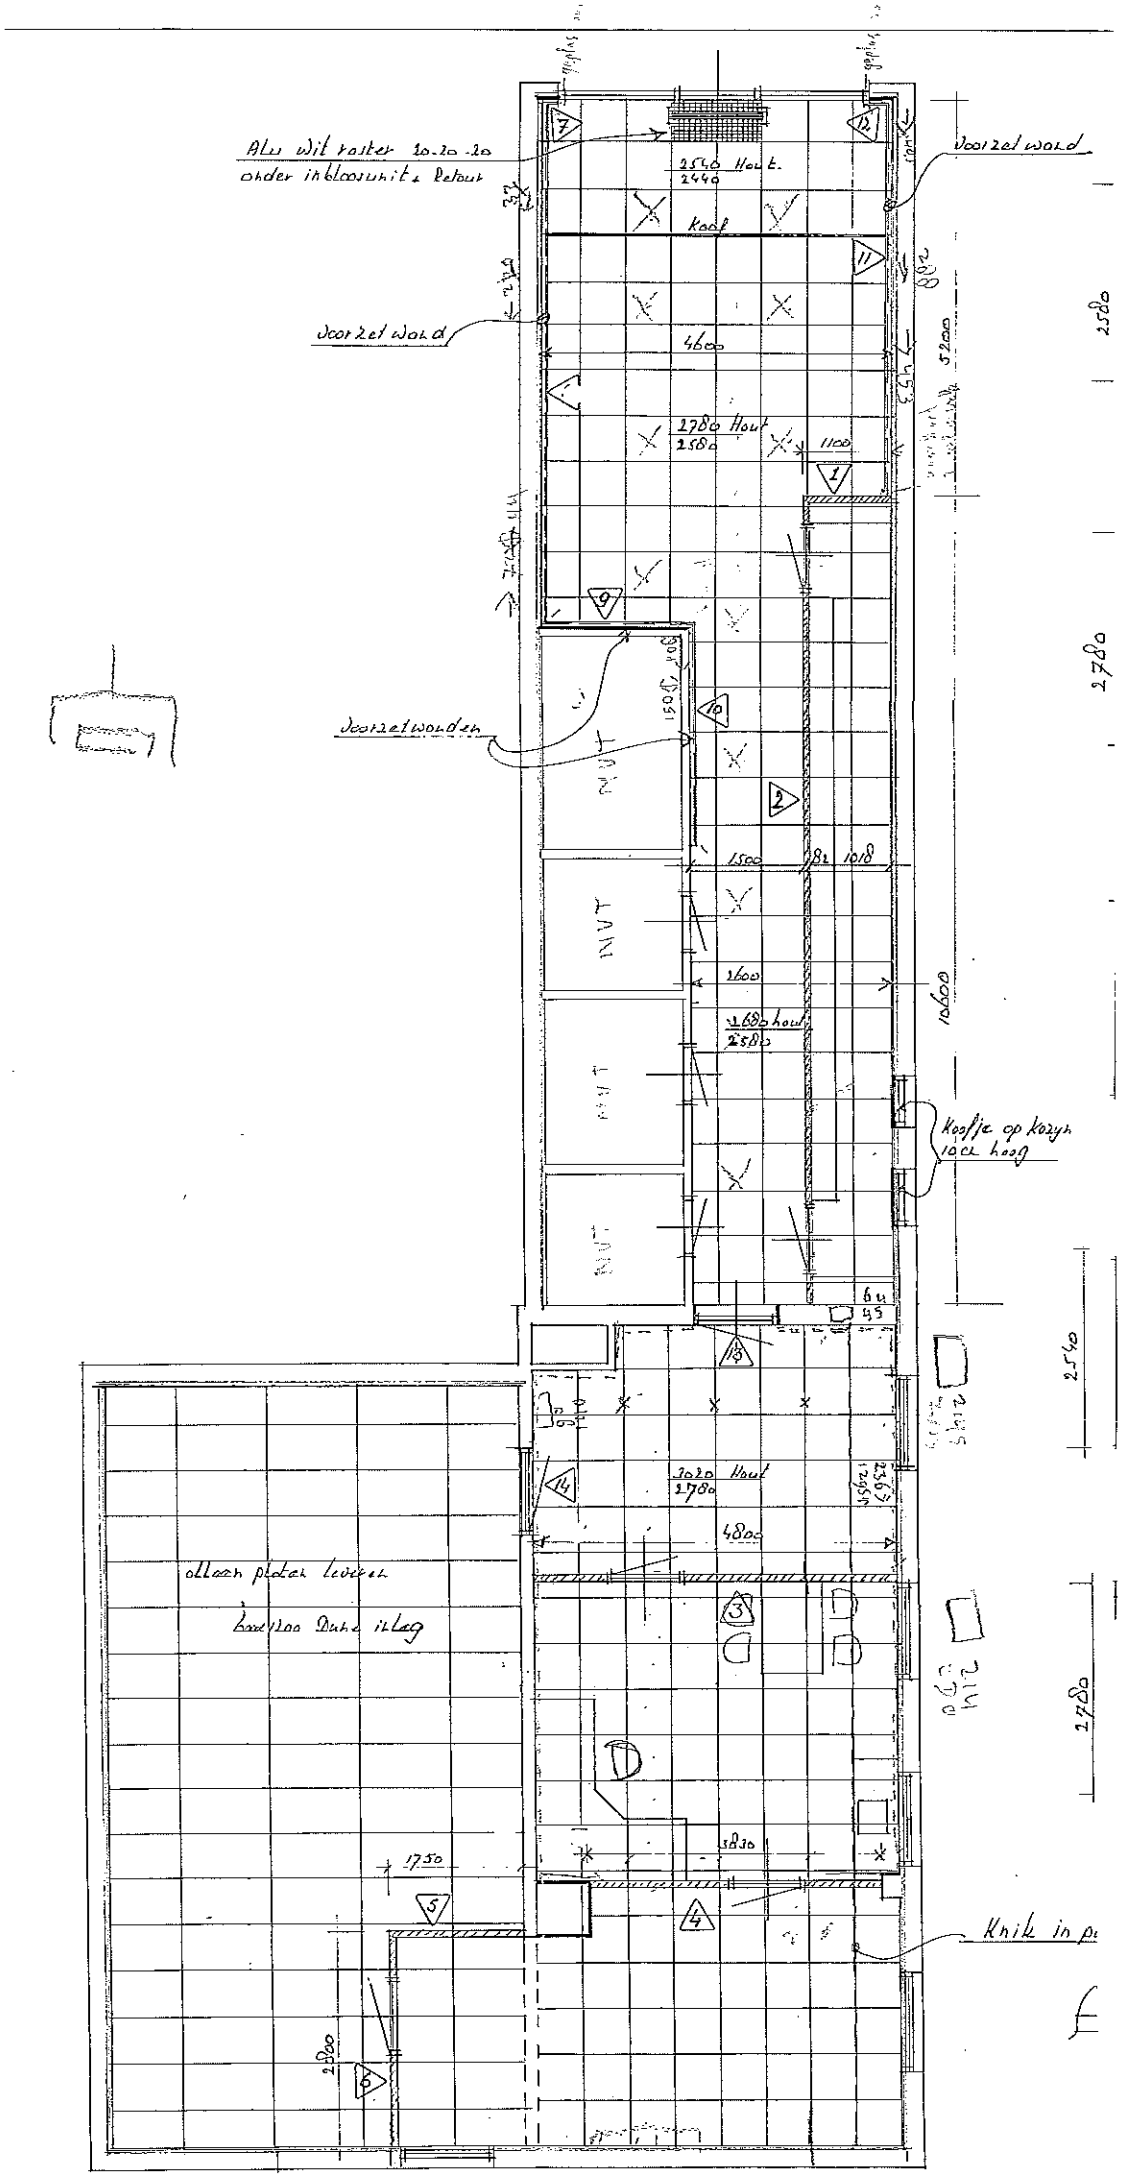
Alu wit rooster 20.20.20
onder inblaasunit + Retour
2540 Hout.
2440
Koel
Doorzet wand
Doorzet wand
4600
2780 Hout
2580
1100
Doorzetwanden
INVT
1500
1018
1600
2680 hout
2580
10600
Koofje op kozyn
10cm hoog
6u
45
3020 Hout
2780
4800
alleen platen leveren
3830
1750
Knik in p
2800