


Type C appartement 25

2e verdieping

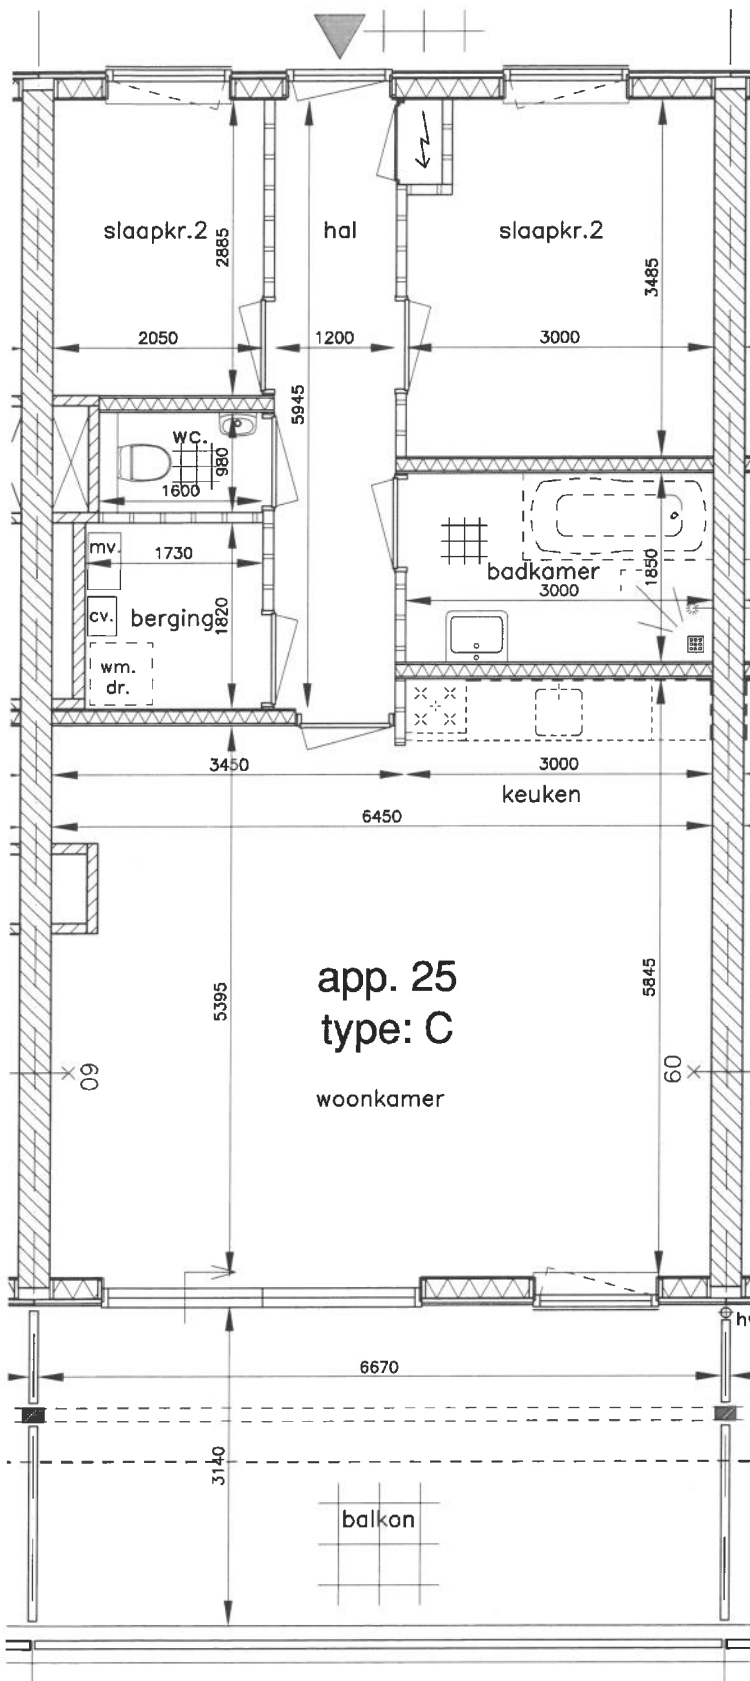

renvooi (van toepassing voor zover op tekening aangegeven !)

voldoet aan bouwbesluit 2012

- gevelsteen
- kalkzandsteen
- lichte scheidingswand
- houtskeletbouw wand
- lichte scheidingswand gibo
- betonconstructie
- isolatie
- vloertegelwerk
- wandtegels
- hwa. - hemelwaterafvoer
- wm. - opstelplaats wasmachine
- dr. - opstelplaats wasdroger
- mk. - opstelplaats meterkast
- mv. - mechanische ventilatie
- cv. - centrale verwarmingsunit

verkooptekening

project: Swannerhof Beukelaan
te Heerhugowaard
opdrachtgever: Kamp Projects bv.
ontwikkelaar: Kamp Projects bv.
datum: 24-03-2016

naam :

datum :

voor akkoord :